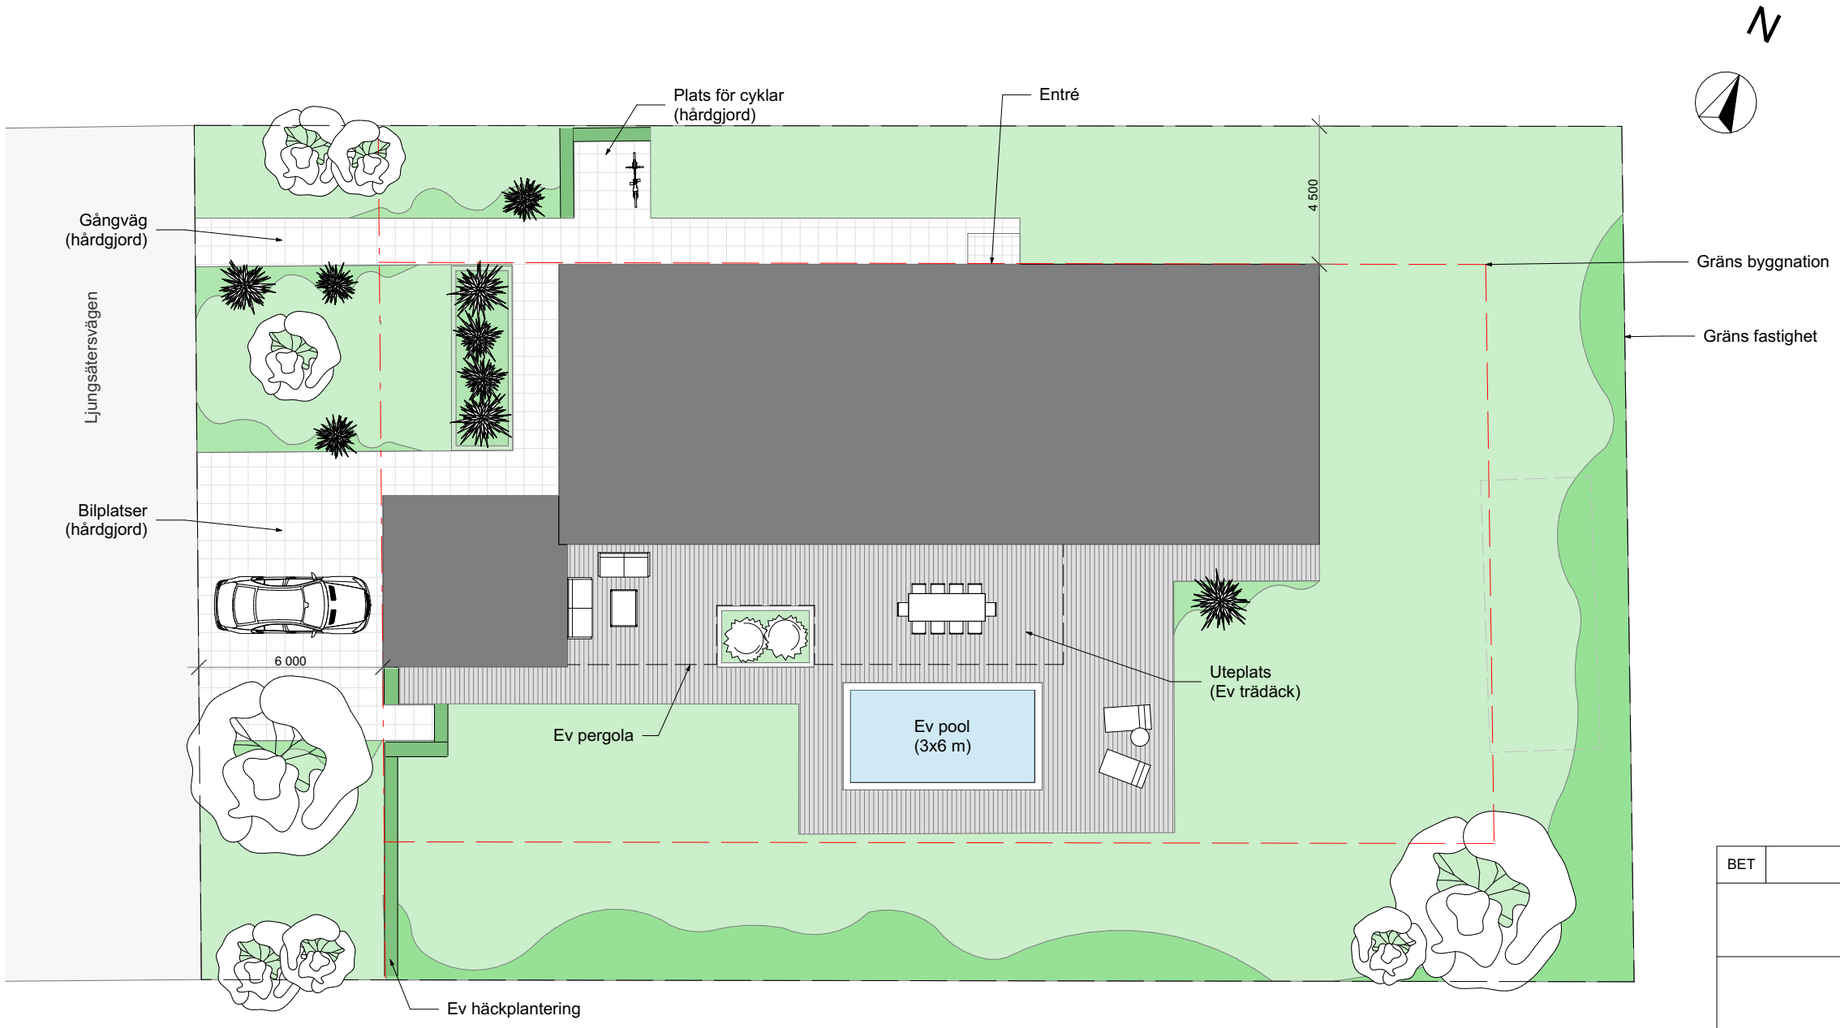


SKALA 1:200

20 15 10 5 2 1 0
METER

BET	ÄNDRING AVSER	DATUM	Sign.

SÄLJRITNING

dast
ARKITEKTRITADE STENHUS

Ljunghusen 2:14
Vellinge kommun

UPPDRAG NR	RITAD AV	HANDLÄGGARE
-	Michael Alpfors	-
DATUM	ANSVARIG	
261102	Dast Stenhus AB 040-6007750 michael@dast.se	

Nybyggnation av enbostadshus och garage/förråd.
Villa Ljunghusen

Situationsplan (illustration av möjlig markplanering)

SKALA A3	NUMMER	BET
1:200	A-1-100	

Copyright © 2026 | Dast Stenhus AB, All rights reserved.