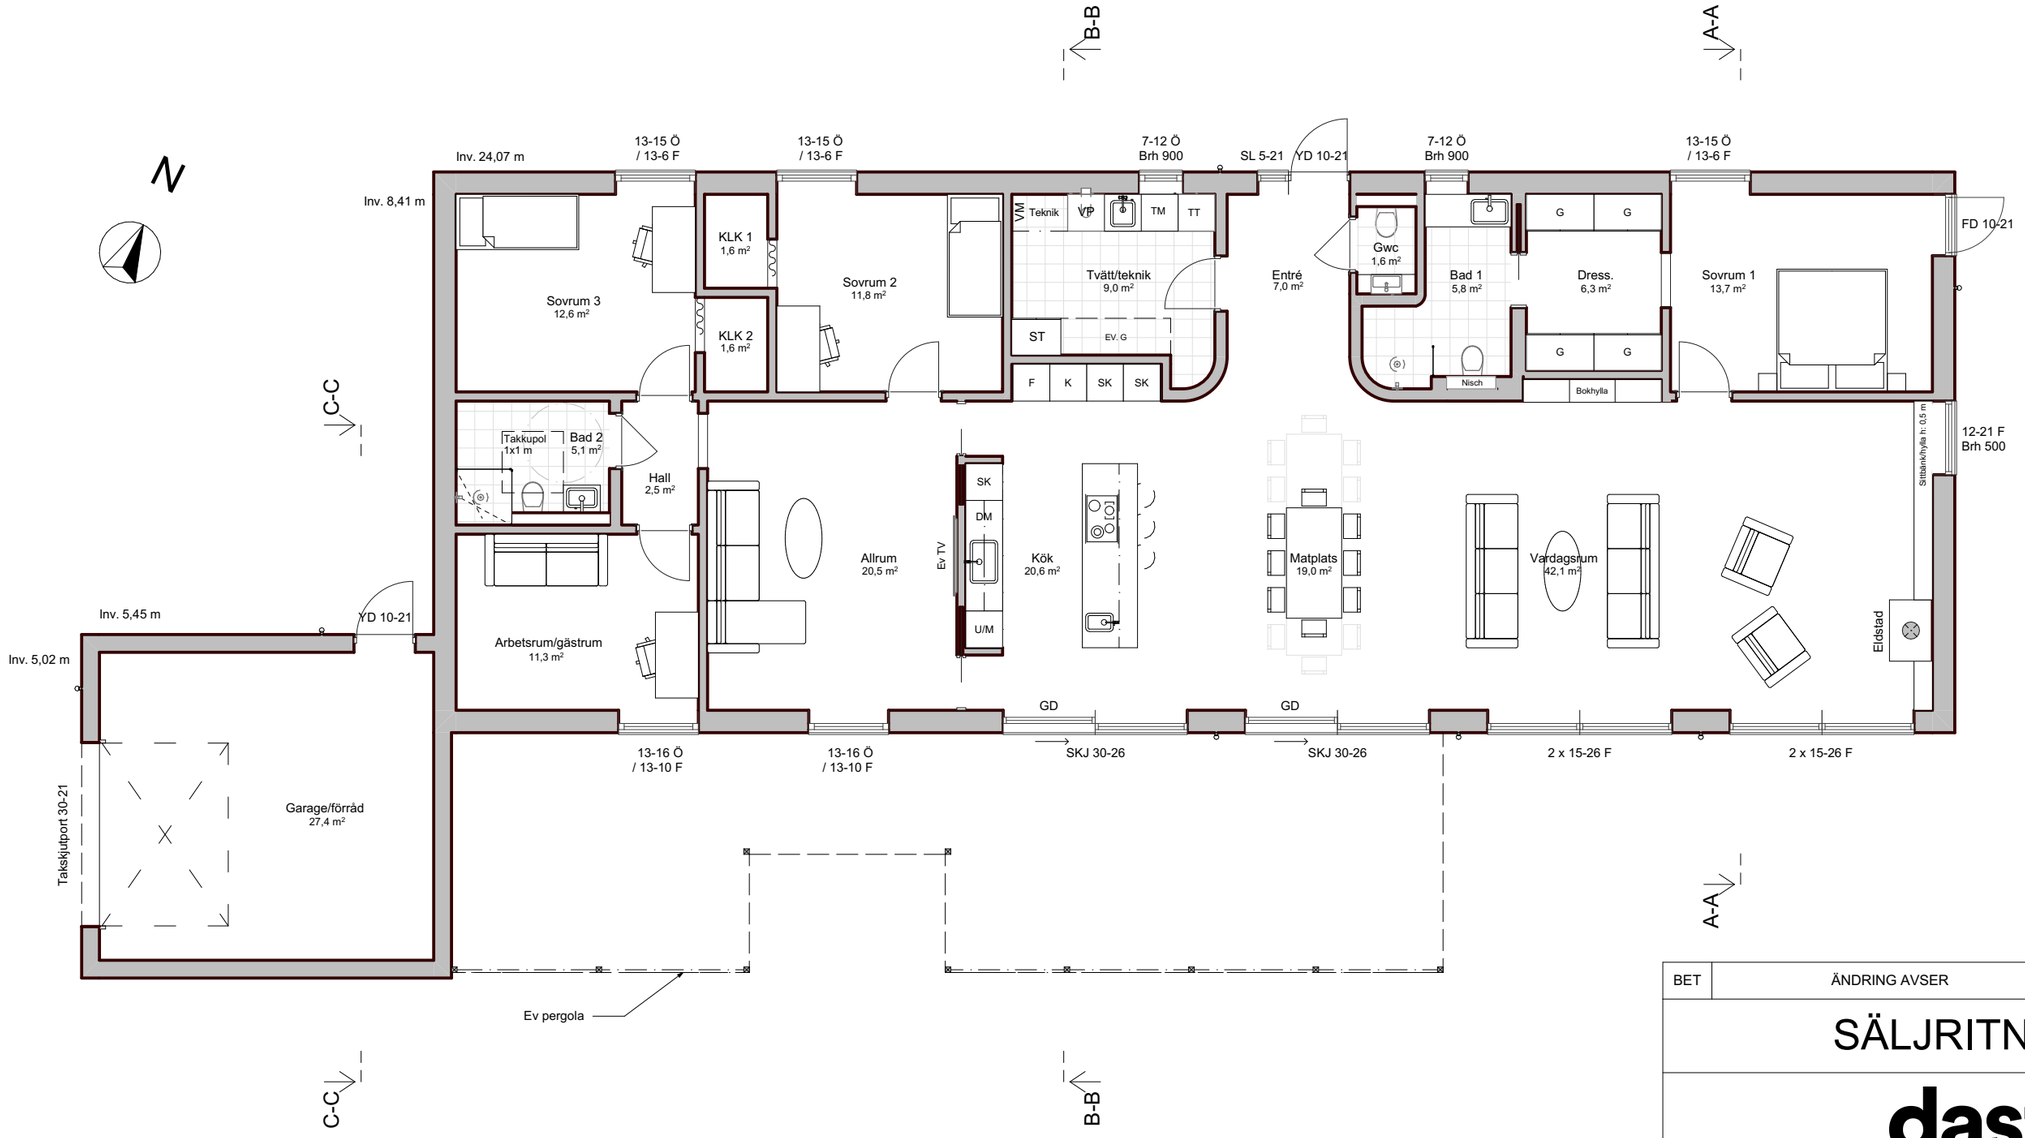


UTVÄNDIGA MATERIAL OCH KULÖRER

GRUND	Betong, grå
FASAD HUS FASAD GARAGE/FRD	Puts, bruten vit NCS S1005-Y20R Träpanel, eklasyr matt
TAK	Tätskiktstak, kristallsvart
TAKFOTSBRÄDA HUS	Trä, bruten vit NCS S1005-Y20R
FÖNSTER, ALTAN- DÖRR, SKJ-PARTI	Utvändigt trä, eklasyr Invändigt trä, eklasyr
FÖNSTERBLECK TAKAVVATTNING PLÅT ÖVRIGT EV SKORSTENSHUV	Plåt, brun RAL 8017 Plåt, brun RAL 8017 Plåt, brun RAL 8017 Plåt, svart RAL 9011
HUVUDENTRÈDÖRR SIDOLJUS GROVENTRÈDÖRR GARAGEPORT	Trä, brun NCS S8005-Y80R Trä, brun NCS S8005-Y80R Trä, brun NCS S8005-Y80R Plåt, brun RAL 8017

YTOR

BOAREA	202,4 kvm
BIAREA GARAGE/FÖRRÅD	27,5 kvm
BYGGAREA HUS	226,7 kvm
BYGGAREA GARAGE/FÖRRÅD	33,3 kvm
BYGGAREA TOTALT	**260,0 kvm**

Not.
Glaspartier, fönster, altandörr med glas under brh 600 mm har härdat/ säkerhetsglas. Eldstad, inredning och annat som är inritat på ritningar och ej beskrivet i byggbeskrivning ingår ej / är alternativa tillval.

Ö = öppningsbart fönster resp. F = fast fönster
Brh = bröstningshöjd
FD = fönsterdörr/altandörr
YD = ytterdörr
SL = sidoljus
GD= gångdörr

SKALA 1:100

10 5 2 1 0 METER

BET	ÄNDRING AVSER	DATUM	Sign.

SÄLJRITNING

dast
ARKITEKTRITADE STENHUS

Ljunghusen 2:14
Vellinge kommun


UPPDRAG NR	RITAD AV	HANDLÄGGARE
-	Michael Alpfors	-
DATUM	ANSVARIG	
261102	Dast Stenhus AB 040-6007750 michael@dast.se	

Nybyggnation av enbostadshus och garage/förråd.
Villa Ljunghusen


Planlösning

SKALA A3	NUMMER	BET
1:100	A-1-101	

Copyright © 2026 | Dast Stenhus AB, All rights reserved.

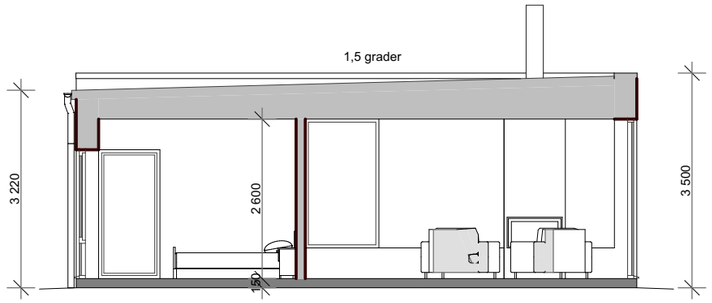


Sektion A
1:100

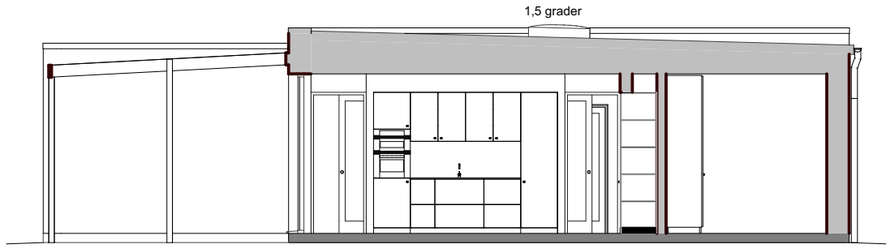

Sektion B
1:100

Tillval: pergola

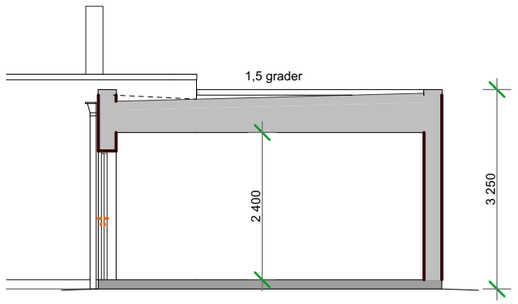

Sektion C
1:100

SKALA 1:100

10 5 2 1 0
METER

BET	ÄNDRING AVSER	DATUM	Sign.

SÄLJRITNING

dast
ARKITEKTRITADE STENHUS

Ljunghusen 2:14
Vellinge kommun


UPPDRAG NR	RITAD AV	HANDLÄGGARE
-	Michael Alpfors	-
DATUM	ANSVARIG	
261102	Dast Stenhus AB 040-6007750 michael@dast.se	

Nybyggnation av enbostadshus och garage/förråd.
Villa Ljunghusen

Sektioner


SKALA A3	NUMMER	BET
1:100	A-2-100	

Copyright © 2026 | Dast Stenhus AB, All rights reserved.

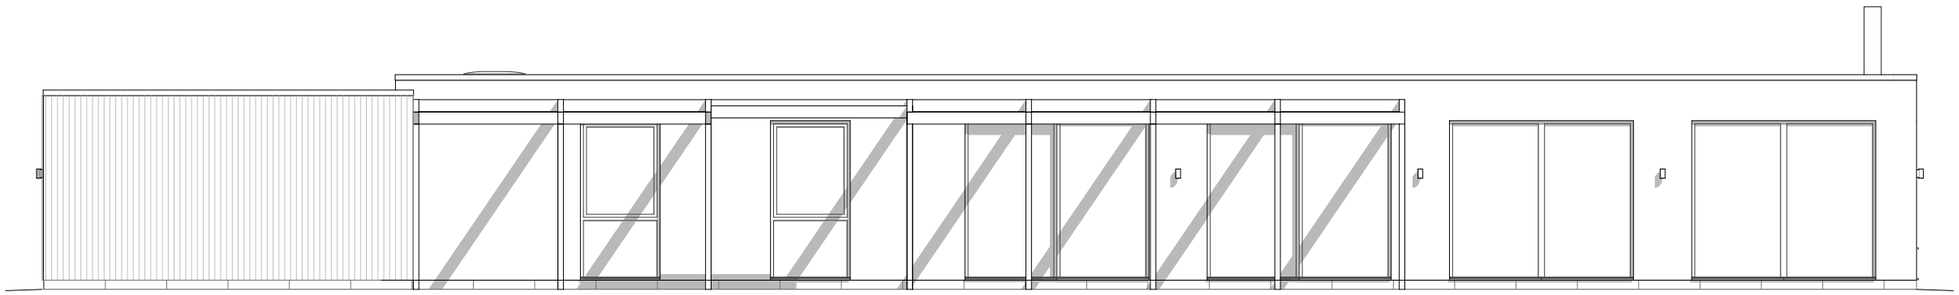

Fasad söder
1:100

Tillval: pergola

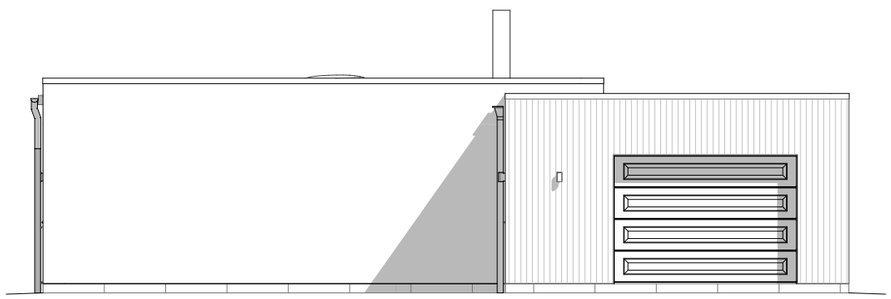

Fasad väster
1:100

SKALA 1:100

10 5 2 1 0
METER

BET	ÄNDRING AVSER	DATUM	Sign.

SÄLJRITNING

dast
ARKITEKTRITADE STENHUS

Ljunghusen 2:14
Vellinge kommun


UPPDRAG NR	RITAD AV	HANDLÄGGARE
-	Michael Alpfors	-
DATUM	ANSVARIG	
261102	Dast Stenhus AB 040-6007750 michael@dast.se	

Nybyggnation av enbostadshus och garage/förråd.
Villa Ljunghusen


Fasader

SKALA A3	NUMMER	BET
1:100	A-3-101	

Copyright © 2026 | Dast Stenhus AB, All rights reserved.

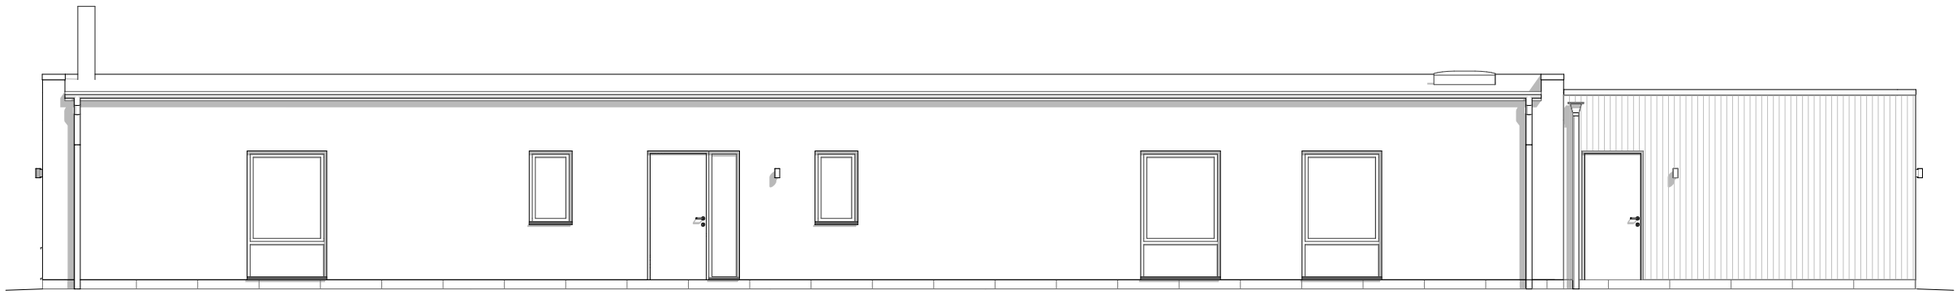

Fasad norr
1:100

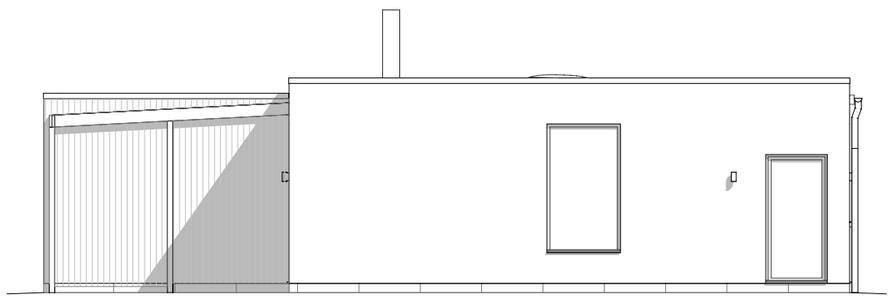

Fasad öster
1:100

Tillval: pergola

SKALA 1:100

10 5 2 1 0
METER

BET	ÄNDRING AVSER	DATUM	Sign.

SÄLJRITNING

dast
ARKITEKTRITADE STENHUS

Ljunghusen 2:14
Vellinge kommun

UPPDRAG NR	RITAD AV	HANDLÄGGARE
-	Michael Alpfors	-
DATUM	ANSVARIG	
261102	Dast Stenhus AB 040-6007750 michael@dast.se	

Nybyggnation av enbostadshus och garage/förråd.
Villa Ljunghusen

Fasader

SKALA A3	NUMMER	BET
1:100	A-3-102	

Copyright © 2026 | Dast Stenhus AB, All rights reserved.